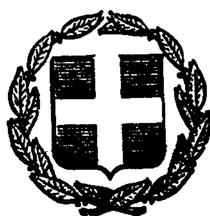


ΕΦΗΜΕΡΙΣ ΤΗΣ ΚΥΒΕΡΝΗΣΕΩΣ
ΤΗΣ ΕΛΛΗΝΙΚΗΣ ΔΗΜΟΚΡΑΤΙΑΣ

ΕΝ ΑΘΗΝΑΙΣ
ΤΗ 12 ΜΑΡΤΙΟΥ 1980

ΤΕΥΧΟΣ ΤΕΤΑΡΤΟΝ

ΑΡΙΘΜΟΣ ΦΥΛΛΟΥ
166

ΠΕΡΙΕΧΟΜΕΝΑ

ΠΟΛΕΟΔΟΜΙΑ

ΑΠΟΦΑΣΕΙΣ

ΑΝΑΚΟΙΝΩΣΕΙΣ

ΠΟΛΕΟΔΟΜΙΑ

ΑΠΟΦΑΣΕΙΣ

Ἀριθ. Γ.2371/309 (1)

Περὶ τροποποιήσεως τοῦ ρυμοτομικοῦ σχεδίου Ἐλευσῖνος διὰ τοῦ καθορισμοῦ χώρου δι' ἀνέγερσιν Σχολείου.

Ο ΥΠΟΥΡΓΟΣ ΔΗΜΟΣΙΩΝ ΕΡΓΩΝ

Ἔχοντες ὑπ' ὄψει:

1. Τὰς διατάξεις: α) τοῦ ἀπὸ 17.7.1923 Ν. Δ/τος «περὶ σχεδίων πόλεων κλπ.», ὡς μεταγενεστέρως ἐτροποποιήθησαν καὶ συνεπληρώθησαν καὶ εἰδικώτερον τοῦ ἄρθρου 29 αὐτοῦ καὶ β) τῆς παρ. 2 τοῦ ἄρθρου 4 τοῦ Ν. 622/77 «περὶ εἰσπράξεως ὑπὸ τοῦ Δημοσίου Ταμείου τῶν διὰ τὴν ἔκδοσιν οἰκοδομικῶν ἀδειῶν καταβαλλομένων φόρων κλπ.» (Φ.Ε.Κ. 171/Α').

2. Τὰς διατάξεις τοῦ Ν. 947/1979 «περὶ οἰκιστικῶν περιοχῶν» (ΦΕΚ 169/Α) καὶ εἰδικώτερον τοῦ ἄρθρου 62 (παρ. 1) αὐτοῦ.

3. Τὴν ὑπ' ἀριθμ. ΕΔ2α/04/20/Φ.Θ.2.1.1./31.1.1979 κοινὴν ἀπόφασιν τοῦ Πρωθυπουργοῦ καὶ τοῦ Ὑπουργοῦ Δημοσίων Ἔργων «περὶ ἀντικαταστάσεως τῆς ὑπ' ἀριθμ. ΕΔ2/α/04/59/Φ.Θ.2.1.1./1978 ἀποφάσεως «περὶ μεταβιβάσεως ἁρμοδιοτήτων τοῦ Ὑπουργοῦ Δημοσίων Ἔργων εἰς τὸν Ὑφυπουργὸν τοῦ αὐτοῦ Ὑπουργείου» (ΦΕΚ 106/Β).

4. Τὰ ὑπ' ἀριθ. Φ.5385/2780/1979 καὶ Φ. 53835/18405/1979 ἔγγραφα τοῦ Ὀργανισμοῦ Σχολικῶν Κτιρίων.


5. Τὴν ὑπ' ἀριθ. 1043/1979 γνωμοδότησιν τοῦ Συμβουλίου Δημοσίων Ἔργων (Τμῆμα Οἰκισμοῦ), ἀποφασίζομεν:

Ἐγκρίνεται ἡ τροποποίησις τοῦ ρυμοτομικοῦ σχεδίου Ἐλευσῖνος κατὰ τὸ ὑπ' ἀριθ. 313 οἰκοδομικὸν τετράγωνον, διὰ μετατροπῆς αὐτοῦ εἰς χῶρον δι' ἀνέγερσιν Σχολείου, ὡς ἐμφαίνεται ὑπὸ τὰ στοιχεῖα Α Β Γ Δ Ε Α εἰς τὸ ὑπὸ τοῦ Γενικοῦ Διευθυντοῦ Οἰκισμοῦ θεωρημένον διὰ τῆς ὑπ' ἀριθ. Γ. 2371/1980 πράξεως αὐτοῦ σχετικὸν πρωτότυπον διάγραμμα ὑπὸ κλίμακα 1:500, τοῦ ὁποίου συνοπτικὸν ἀντίτυπον δημοσιεύεται μετὰ τῆς παρούσης.

Ἡ παροῦσα δημοσιευθήτω διὰ τῆς Ἐφημερίδος τῆς Κυβερνήσεως.

Ἐν Ἀθήναις τῇ 17 Ἰανουαρίου 1980

Ο ΥΦΥΠΟΥΡΓΟΣ
ΣΤΕΦΑΝΟΣ ΜΑΝΟΣ

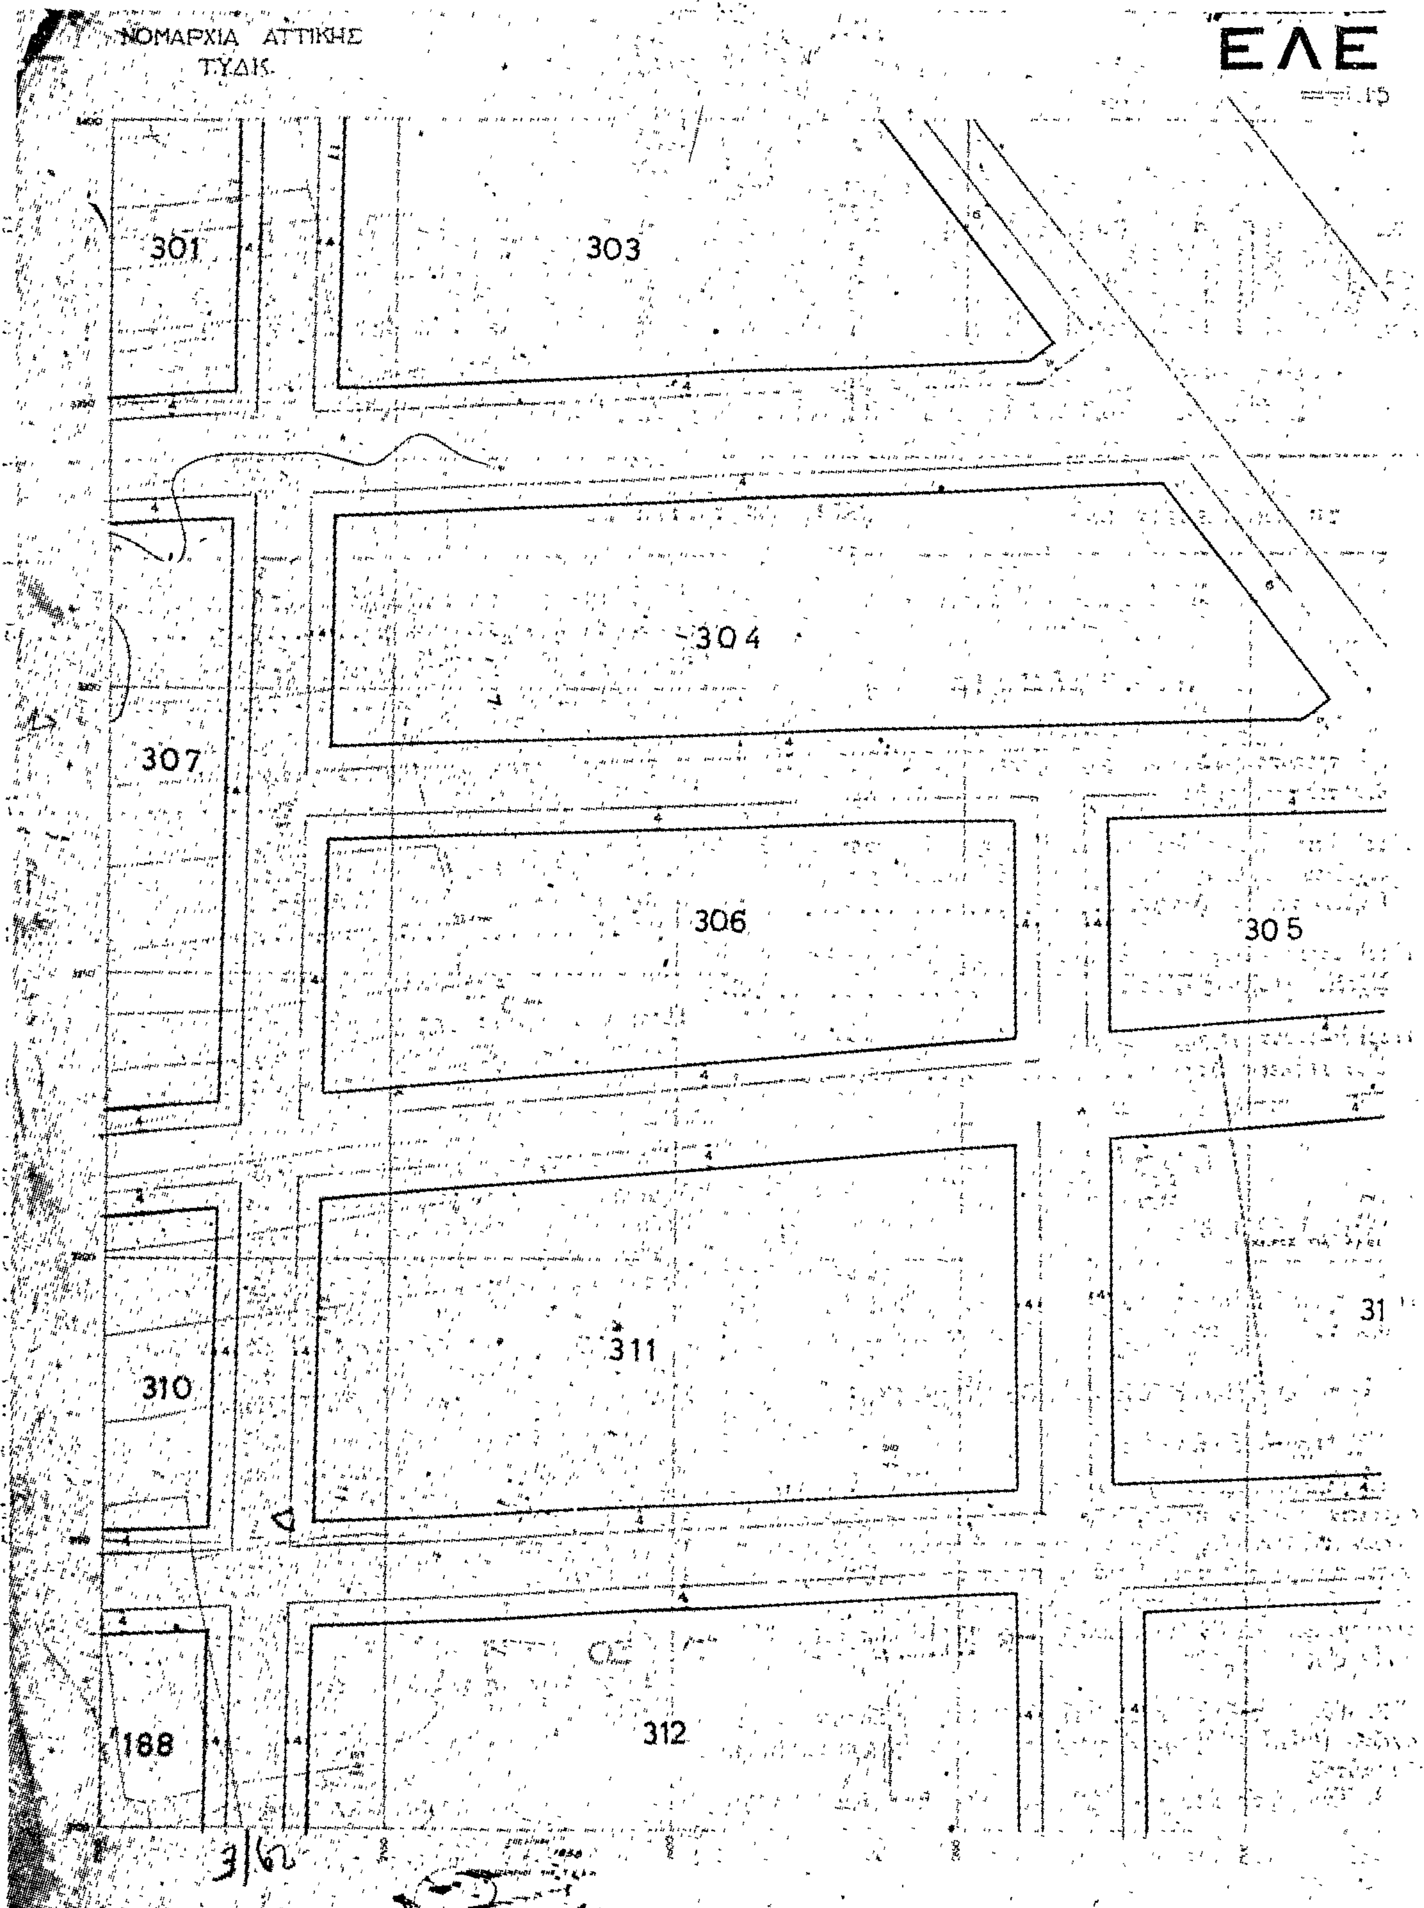
ΝΟΜΑΡΧΙΑ ΑΤΤΙΚΗΣ
Τ.Υ.Δ.Κ.
ΕΛΕ
301
303
304
307
306
305
311
310
312
188
3|62

ΥΣΙΣ

ΔΗΜΟΣ ΕΛΕΥΣΙΝΟΣ

314

315

'Αριθ. Γ. 29816/5816 (2)

Περὶ ἐπισπεύσεως ἀπὸ τὸ Δημόσιο τῆς ἐφαρμογῆς τοῦ σχεδίου πόλεως 'Αθηνῶν γιὰ τὴν διάνοιξη τῆς ὁδοῦ Θηβῶν στὰ Ν. Λιόσια.

Ο ΥΠΟΥΡΓΟΣ ΔΗΜΟΣΙΩΝ ΕΡΓΩΝ

"Εχοντας ὑπόψη :

1. Τὶς διατάξεις τοῦ Ν.Δ. 17.7.1923 «περὶ σχεδίων πόλεων, κωμῶν κλπ.».

2. Τὶς διατάξεις τοῦ Ν.Δ. 632/70, ὅπως τροποποιήθηκαν μὲ τὸ Ν. 1143/72.

3. Τὶς διατάξεις τοῦ Ν.Δ. 797/71 «περὶ ἀναγκαστικῶν ἀπαλλοτριώσεων».

4. Τὶς διατάξεις τοῦ ἄρθρου 5 τοῦ Ν.Δ. 653/77 «περὶ ὑποχρεώσεως τῶν παροδίων ἰδιοκτητῶν κ.λ.π.», ἀποφασίζουμε :

Τὴν ἐπίσπευση ἀπὸ τὸ Δημόσιο τῆς ἐφαρμογῆς τοῦ σχεδίου πόλεως 'Αθηνῶν, περιοχὴ Ν. Λιοσίων, ἐπὶ τῆς ὁδοῦ Θηβῶν ποὺ προβλέπεται μὲ τὸ ἀπὸ 2.4.75 Διάταγμα ρυμοτομίας.

'Η ἀπόφαση αὐτὴ νὰ δημοσιευθεῖ στὴν 'Εφημερίδα τῆς Κυβερνήσεως.

'Αθῆναι, 17 'Ιανουαρίου 1980

Ο ΥΦΥΠΟΥΡΓΟΣ
ΣΤΕΦΑΝΟΣ ΜΑΝΟΣ

'Αριθ. Γ. 2607/1061 (3)

Περὶ ἐπισπεύσεως ἀπὸ τὸ Δημόσιο τῆς ἐφαρμογῆς τοῦ σχεδίου πόλεως Βόλου.

Ο ΥΠΟΥΡΓΟΣ ΔΗΜΟΣΙΩΝ ΕΡΓΩΝ

"Εχοντας ὑπόψη :

1. Τὶς διατάξεις τοῦ Ν.Δ. 17.7.1923 «περὶ σχεδίων πόλεων, κωμῶν κλπ.».

2. Τὶς διατάξεις τοῦ Ν.Δ. 632/70, ὅπως τροποποιήθηκαν μὲ τὸ Ν. 1143/72.

3. Τὶς διατάξεις τοῦ Ν.Δ. 797/71 «περὶ ἀναγκαστικῶν ἀπαλλοτριώσεων».

4. Τὶς διατάξεις τοῦ ἄρθρου 5 τοῦ Ν.Δ. 653/77 «περὶ ὑποχρεώσεως τῶν παροδίων ἰδιοκτητῶν κ.λ.π.», ἀποφασίζουμε :

Τὴν ἐπίσπευση ἀπὸ τὸ Δημόσιο τῆς ἐφαρμογῆς τοῦ σχεδίου πόλεως Βόλου ἐπὶ τῶν ὁδῶν Μιαούλη — Κολοκοτρώνη ποὺ προβλέπεται μὲ τὸ ἀπὸ 11.6.1956 Διάταγμα ρυμοτομίας, σύμφωνα μὲ τὶς ἐνδείξεις τῆς πράξεως ἀναλογισμοῦ ἀριθ. 3/1957.

'Η ἀπόφαση αὐτὴ νὰ δημοσιευθεῖ στὴν 'Εφημερίδα τῆς Κυβερνήσεως.

'Αθῆναι, 25 'Ιανουαρίου 1980

Ο ΥΦΥΠΟΥΡΓΟΣ
ΣΤΕΦΑΝΟΣ ΜΑΝΟΣ

'Αριθ. Γ. 2608/1065 (4)

Περὶ ἐπισπεύσεως ἀπὸ τὸ Δημόσιο τῆς ἐφαρμογῆς τοῦ σχεδίου πόλεως Λαρίσης.

Ο ΥΠΟΥΡΓΟΣ ΔΗΜΟΣΙΩΝ ΕΡΓΩΝ

"Εχοντας ὑπόψη :

1. Τὶς διατάξεις τοῦ Ν.Δ. 17.7.1923 «περὶ σχεδίων πόλεων, κωμῶν κλπ.».

2. Τὶς διατάξεις τοῦ Ν.Δ. 632/70, ὅπως τροποποιήθηκαν μὲ τὸ Ν. 1143/72.

3. Τὶς διατάξεις τοῦ Ν.Δ. 797/71 «περὶ ἀναγκαστικῶν ἀπαλλοτριώσεων».

4. Τὶς διατάξεις τοῦ ἄρθρου 5 τοῦ Ν.Δ. 653/77 «περὶ ὑποχρεώσεως τῶν παροδίων ἰδιοκτητῶν κ.λ.π.», ἀποφασίζουμε :

Τὴν ἐπίσπευση ἀπὸ τὸ Δημόσιο τῆς ἐφαρμογῆς τοῦ σχεδίου πόλεως Λαρίσης ἐπὶ τῆς ὁδοῦ 'Ανθ. Γαζῆ ποὺ προβλέπεται μὲ τὸ ἀπὸ 18.9.72 Διάταγμα ρυμοτομίας, σύμφωνα μὲ τὶς ἐνδείξεις τῆς πράξεως ἀναλογισμοῦ ἀριθ. 14/74, 1/75, 2/75.

'Η ἀπόφαση αὐτὴ νὰ δημοσιευθεῖ στὴν 'Εφημερίδα τῆς Κυβερνήσεως.

'Αθῆναι, 25 'Ιανουαρίου 1980

Ο ΥΦΥΠΟΥΡΓΟΣ
ΣΤΕΦΑΝΟΣ ΜΑΝΟΣ

'Αριθ. Γ. 2659/1269 (5)

Περὶ ἐπισπεύσεως ἀπὸ τὸ Δημόσιο τῆς ἐφαρμογῆς τοῦ σχεδίου πόλεως Λεβαδείας.

Ο ΥΠΟΥΡΓΟΣ ΔΗΜΟΣΙΩΝ ΕΡΓΩΝ

"Εχοντας ὑπόψη :

1. Τὶς διατάξεις τοῦ Ν.Δ. 17.7.1923 «περὶ σχεδίων πόλεων, κωμῶν κλπ.».

2. Τὶς διατάξεις τοῦ Ν.Δ. 632/70, ὅπως τροποποιήθηκαν μὲ τὸ Ν. 1143/72.

3. Τὶς διατάξεις τοῦ Ν.Δ. 797/71 «περὶ ἀναγκαστικῶν ἀπαλλοτριώσεων».

4. Τὶς διατάξεις τοῦ ἄρθρου 5 τοῦ Ν.Δ. 653/77 «περὶ ὑποχρεώσεως τῶν παροδίων ἰδιοκτητῶν κ.λ.π.», ἀποφασίζουμε :

Τὴν ἐπίσπευση ἀπὸ τὸ Δημόσιο τῆς ἐφαρμογῆς τοῦ σχεδίου πόλεως Λεβαδείας στὴν περιοχὴ «Κρύας» ποὺ προβλέπεται μὲ τὸ ἀπὸ 22.4.65 Διάταγμα ρυμοτομίας, σύμφωνα μὲ τὶς ἐνδείξεις τῆς πράξεως ἀναλογισμοῦ ἀριθ. 11/1978.

'Η ἀπόφαση αὐτὴ νὰ δημοσιευθεῖ στὴν 'Εφημερίδα τῆς Κυβερνήσεως.

'Αθῆναι, 31 'Ιανουαρίου 1980

Ο ΥΦΥΠΟΥΡΓΟΣ
ΣΤΕΦΑΝΟΣ ΜΑΝΟΣ

'Αριθ. Γ. 2309/947 (6)

Περὶ ἐπισπεύσεως ἀπὸ τὸ Δημόσιο τῆς ἐφαρμογῆς τοῦ σχεδίου πόλεως Πατρῶν.

Ο ΥΠΟΥΡΓΟΣ ΔΗΜΟΣΙΩΝ ΕΡΓΩΝ

"Εχοντας ὑπόψη :

1. Τὶς διατάξεις τοῦ Ν.Δ. 17.7.1923 «περὶ σχεδίων πόλεων, κωμῶν κλπ.».

2. Τὶς διατάξεις τοῦ Ν.Δ. 632/1970, ὅπως τροποποιήθηκαν μὲ τὸ Ν. 1143/72.

3. Τὶς διατάξεις τοῦ Ν.Δ. 797/1971 «περὶ ἀναγκαστικῶν ἀπαλλοτριώσεων».

4. Τὶς διατάξεις τοῦ ἄρθρου 5 τοῦ Ν.Δ. 653/77 «περὶ ὑποχρεώσεως τῶν παροδίων ἰδιοκτητῶν κλπ.», ἀποφασίζουμε:

Τὴν ἐπίσπευση ἀπὸ τὸ Δημόσιο τῆς ἐφαρμογῆς τοῦ σχεδίου πόλεως Πατρῶν ἐπὶ τῆς ὁδοῦ 'Εκαταίου — Φιλήμονος — 'Ανωνύμου ποὺ προβλέπεται μὲ τὸ ἀπὸ 22-1/15.2.71 Διάταγμα ρυμοτομίας, σύμφωνα μὲ τὶς ἐνδείξεις τῆς πράξεως ἀναλογισμοῦ ἀριθ. 17/75.

'Η ἀπόφαση αὐτὴ νὰ δημοσιευθεῖ στὴν 'Εφημερίδα τῆς Κυβερνήσεως.

'Αθῆναι, 17 'Ιανουαρίου 1980

Ο ΥΦΥΠΟΥΡΓΟΣ
ΣΤΕΦΑΝΟΣ ΜΑΝΟΣ

Ἀριθ. Γ. 2375/313 (7)

Περὶ ἀναστολῆς τῶν οἰκοδομικῶν ἐργασιῶν εἰς τὴν ἐντὸς τοῦ ἐγκεκριμένου ρυμοτομικοῦ σχεδίου περιοχὴν Γλυφάδας (Ἀττικῆς).

Ο ΥΠΟΥΡΓΟΣ ΔΗΜΟΣΙΩΝ ΕΡΓΩΝ

Ἔχοντες ὑπ' ὄψει :

1. Τὰς διατάξεις τοῦ ἀπὸ 17 Ἰουλίου 1923 Ν.Δ/τος «περὶ σχεδίων πόλεων κ.λπ.», ὡς μεταγενεστέρως ἐτροποποιήθησαν καὶ συνεπληρώθησαν καὶ εἰδικώτερον τοῦ ἄρθρου 8 αὐτοῦ, ἡ παράγραφος αὕτη προσετέθη διὰ τοῦ ἄρθρου 1 τοῦ Ν. 551/77 (ΦΕΚ 68/Α).

2. Τὴν ὑπ' ἀριθ. ΕΔ2α/04/20/Φ.Θ.2.1.1./31.1.79 κοινὴν ἀπόφασιν τοῦ Πρωθυπουργοῦ καὶ τοῦ Ὑπουργοῦ Δημοσίων Ἔργων «περὶ ἀντικαταστάσεως τῆς ὑπ' ἀριθ. ΕΔ2/α/04/59/Φ.Θ.2.1.1./1978 ἀποφάσεως «περὶ μεταβιβάσεως ἁρμοδιοτήτων τοῦ Ὑπουργοῦ Δημοσίων Ἔργων εἰς τὸν Ὑφυπουργὸν τοῦ αὐτοῦ Ὑπουργείου» (ΦΕΚ 106Β), ἀποφασίζομεν :

Ἀπαγορεύονται ἐπὶ τρεῖς (3) μῆνας αἱ οἰκοδομικαὶ ἐργασίαι καὶ ἡ χορήγησις τῶν οἰκοδομικῶν ἀδειῶν εἰς τὸ ὑπ' ἀριθ. 191 οἰκοδομικὸν τετράγωνον, τὸ περικλειόμενον ὑπὸ τῆς λεωφόρου Βουλιαγμένης καὶ τῶν ὁδῶν Ἀθηνῶν, Κέκροπος, Ζέππου καὶ Ἀναξαγόρα τοῦ ρυμοτομικοῦ σχεδίου Γλυφάδας (Ἀττικῆς), ὡς ἐμφαίνεται εἰς τὸ ὑπὸ τοῦ Γενικοῦ Διευθυντοῦ Οἰκισμοῦ θεωρημένον διὰ τῆς ὑπ' ἀριθ. Γ.2375/1980 πράξεως αὐτοῦ σχετικὸν πρωτότυπον διάγραμμα ὑπὸ κλίμακα 1 : 5.000, τοῦ ὁποίου συνοπτικὸν ἀντίτυπον δημοσιεύεται μετὰ τῆς παρούσης.

Ἡ παροῦσα δημοσιευθήτω διὰ τῆς Ἐφημερίδος τῆς Κυβερνήσεως.

Ἐν Ἀθήναις τῇ 17 Ἰανουαρίου 1980

Ο ΥΦΥΠΟΥΡΓΟΣ

ΣΤΕΦΑΝΟΣ ΜΑΝΟΣ

ΛΕΚΑΝΟΠΕΔΙΟΝ - ΑΘΗΝΩΝ 1:5000

96

ΕΛΛΗΝΙΚΟΝ

104

114

ΥΠΟΥΡΓΕΙΟΝ ΣΥΓΚΟΙΝ. & ΔΗΜ. ΕΡΓΩΝ ΥΠΗΡΕΣΙΑ ΟΙΚΙΣΜΟΥ


105
106

Ἀριθ. 4641/337 (8)

Περὶ ἐφαρμογῆς μελέτης διαμορφώσεως Παιδικῆς Χαρᾶς τῆς ὁδοῦ Ρόδων (ἀπὸ Πρασίνου Λόφου μέχρι Βενιζέλου) Νέου Ἡρακλείου Ἀττικῆς, σὲ χῶρο παιδικῆς χαρᾶς.

Ο ΥΠΟΥΡΓΟΣ ΔΗΜΟΣΙΩΝ ΕΡΓΩΝ

Σύμφωνα μέ:

1. Τὶς διατάξεις τοῦ Π.Δ. 910/1977 «περὶ Ὀργανισμοῦ τοῦ Ὑπουργείου Δημοσίων Ἔργων».

2. Τὶς διατάξεις τοῦ Π.Δ. 323/1979 «περὶ συστάσεως Εἰδικῆς Ὑπηρεσίας Δημοσίων Ἔργων μελέτης ἀναπλάσεως ἐλευθέρων κοινοχρήστων χώρων ἀστικῶν περιοχῶν», ὅπως τροποποιήθηκε μὲ τὸ Π.Δ. 1039/79 (ΦΕΚ 291 Α΄/79).

3. Τὶς διατάξεις τοῦ ἀπὸ 4.8.1978 Π. Δ/τος (ΦΕΚ 423/Δ΄/1978) «περὶ ἐφαρμογῆς - μελετῶν, ἀναπλάσεως ἐλευθέρων κοινοχρήστων χώρων οἰκισμῶν ἢ περιοχῶν αὐτῶν καὶ καθορισμοῦ τῶν ὑποχρεώσεων τῶν παροδίων ἰδιοκτητῶν».

4. Τὴν παράγρ. Γ/1 τοῦ ἄρθρου μόνο τοῦ ἀπὸ 24.1.1979 Π. Δ/τος (ΦΕΚ 450/Δ΄/31.8.1979) «περὶ τροποποιήσεως ρυμοτομικῶν σχεδίων ἐνίων Δήμων περιφερείας τέως Διοικ. Πρωτευούσης διὰ τοῦ καθορισμοῦ χώρων παιδικῆς χαρᾶς» μὲ τὴν ὁποία τροποποιήθηκε τὸ ρυμοτομικὸ σχέδιο τοῦ Δήμου Ἡρακλείου γιὰ τὸν καθορισμὸ τῆς ὁδοῦ Ρόδων σὲ χῶρο παιδικῆς χαρᾶς.

5. Τὴν ΕΔ2α/04/20/Φ.Θ.2.1.1/1979 ἀπόφαση τοῦ Πρωθυπουργοῦ καὶ Ὑπουργοῦ Δημοσίων Ἔργων (ΦΕΚ 106/Β΄/6.2.79) «περὶ ἀντικαταστάσεως τῆς ΕΔ2α/04/59/Φ.Θ.2.1.1/29.3.1978 ἀποφάσεως «περὶ μεταβιβάσεως ἁρμοδιοτήτων τοῦ Ὑπουργοῦ Δημ. Ἔργων εἰς τὸν Ὑφυπουργὸν τοῦ αὐτοῦ Ὑπουργείου», ὡς καὶ τὴν ὑπ' ἀριθ. Γ.321/103/14.1.1980 ἀπόφαση τοῦ Ὑφυπουργοῦ Δημ. Ἔργων στὸν Προϊστάμενο τῆς Γενικῆς Διευθύνσεως Οἰκισμοῦ,.. κλπ.».

6. Τὸ Ε3/18/1050/6.2.1980 ἔγγραφο τοῦ Δήμου Ἡρακλείου μὲ τὸ ὁποῖο δέχεται τὴ μελέτη ποὺ ἀφορᾶ ἀνάπλαση σὲ παιδότοπο τοῦ ἐλευθέρου κοινοχρήστου χώρου τῆς ὁδοῦ Ρόδων (ἀπὸ Πρασίνου Λόφου μέχρι Βενιζέλου).

7. Τὰ ὁριζόμενα στὸ τέλος τῆς παρ. 1 τοῦ ἄρθρου 2 τοῦ ἀνωτέρω ἀπὸ 4.8.78 Π. Δ/τος, σύμφωνα μὲ τὰ ὁποῖα δὲν ἀπαιτεῖται γνώμη τοῦ Ὑπουργείου Συγκοινωνιῶν, γιατὶ δὲν ἐπηρεάζονται οἱ δημόσιες συγκοινωνίες.

8. Τὴ Γ.207/53/5.1.1980 ἀπόφαση τοῦ Ὑπουργοῦ Δημ. Ἔργων, μὲ τὴν ὁποία ὁρίζεται ἡ ΕΥΔΕ—ΑΕΚΧΑΠ ὡς ἁρμόδια γιὰ τὴν μελέτη καὶ ἐκτέλεση ἔργων Ο.Α.Π. τὰ ὁποῖα ἀπαιτοῦνται γιὰ τὴν ἐφαρμογὴ μελετῶν καὶ ἐκτέλεση ἐργασιῶν ἀναπλάσεως ἐλευθέρων κοινοχρήστων χώρων ἁρμοδιότητος τῆς ὑπηρεσίας αὐτῆς, ἀποφασίζουμε:

1. Ἐγκρίνουμε σύμφωνα μὲ τὴν παράγρ. 1 τοῦ ἄρθρου 2 τοῦ ἀπὸ 4.8.78 Π. Δ/τος, τὴν ἐφαρμογὴ τῆς ἐγκριθείσης μὲ τὴν ἀριθ. Γ5379/461/1980 ἀπόφασή μας μελέτης τῶν ἐργασιῶν διαμορφώσεως τῆς ὁδοῦ Ρόδων (ἀπὸ Πρασίνου Λόφου μέχρι Βενιζέλου) σὲ χῶρο παιδικῆς χαρᾶς, περιλαμβανομένων καὶ τῶν ἐργασιῶν τοποθετήσεως ἀγωγοῦ λυμάτων, σύμφωνα μὲ τὴν μελέτη τοῦ Ο.Α.Π..

2. Ἐγκρίνουμε ὅπως, σύμφωνα μὲ τὴν παρ. 2 τοῦ ἄρθρου 3 τοῦ ἀπὸ 4.8.1978 Π. Δ/τος, τὸ Δημόσιο ἀναλάβει τὴ δαπάνη ἐκτελέσεως τῶν ἀνωτέρω ἐργασιῶν σὲ βάρος τῶν πόρων τοῦ Εἰδικοῦ Ταμείου Ἐφαρμογῆς Ρυθμιστικῶν καὶ Πολεοδομικῶν Σχεδίων, κατ' ἐφαρμογὴ τῶν διατάξεων τῆς παρ. 2/α τοῦ ἄρθρου 10 τοῦ Ν.Δ. 1262/1972, ποὺ ἀντικαταστάθηκε μὲ τὴν παρ. 1 τοῦ ἄρθρου 7 τοῦ Ν.Δ. 198/1973, μὲ ποσοστὸ συμμετοχῆς αὐτοῦ στὴ δαπάνη ποὺ θὰ προκύψει ἀπὸ τὴν ἐκτέλεση τῶν ἐργασιῶν ἑκατὸ τοῖς ἑκατὸ (100%) ἕνεκα τοῦ ὅ,τι ἐκ τοῦ ὑπόψη ἔργου δὲν ὠφελοῦνται μόνο οἱ παρόδιοι ἰδιοκτῆτες, ἀλλὰ τὸ σύνολον τῶν κατοίκων τῆς περιοχῆς.

3. Ἐγκρίνουμε ὅπως, κατ' ἐφαρμογὴ τῶν διατάξεων τῆς παρ. 4 τοῦ ἄρθρου 3 τοῦ ἀπὸ 4.8.78 Π. Δ/τος, τὴ συντήρηση τοῦ ἀνωτέρου ἔργου ἀναλαμβάνει ὁ Δῆμος Ἡρακλείου.

Ἡ ἀπόφαση αὐτὴ νὰ δημοσιευθεῖ στὴν Ἐφημερίδα τῆς Κυβερνήσεως.

Ἀθήνα, 22 Φεβρουαρίου 1980

Μὲ ἐντολὴ Ὑπουργοῦ

Ἡ Γεν. Διευθύντης

Θ. ΡΟΥΣΣΟΥ

ΑΝΑΚΟΙΝΩΣΕΙΣ

(9)

Περὶ εἰδοποιήσεως τῆς γενομένης παρακαταθέσεως ἀποζημιώσεως λόγῳ προσκυρώσεως καὶ ρυμοτομίας τμήματος οἰκοπέδου εἰς Κάτω Χαλάνδριον Ἀττικῆς.

Ἡ Καλυψὼ θυγ. Ἀνδρέα Ἀντύπα, κάτοικος Θηβῶν (Ζωοδόχου Πηγῆς ἀριθ. 5), συμφώνως πρὸς τὰς διατάξεις τῆς ὑπ' ἀριθ. 53/1975 πράξεως ἀναλογισμοῦ ἀποζημιώσεως Ὑπηρεσίας Πολεοδομίας, Διαμερίσματος Α.Α., λόγῳ προσκυρώσεως καὶ ρυμοτομίας ἰδιοκτησίας Κωνσταντίνας συζ. Φωτίου Βαρδουλάκη, κειμένης ἐν Κ. Χαλανδρίῳ καὶ ἐπὶ τῶν ὁδῶν Διοβουνιώτου καὶ Χαλανδρίου, Ο.Τ. 561, περιοχῆς Δήμου Χαλανδρίου, ἐν συνδυασμῷ πρὸς τὸ ἀπὸ 28.3.1975 τοπογραφικὸν διάγραμμα τῆς Πολιτικοῦ Μηχανικοῦ Ἄννας Γεωργιάδου, δι' ἧς καθωρίσθησαν ἡ φερομένη ὡς δικαιοῦχος καὶ οἱ ὑπόχρεοι λόγῳ τῆς προσκυρώσεως καὶ ρυμοτομιας ταύτης, δι' ἧς τυγχάνω ὑπόχρεος πρὸς ἀποζημίωσιν λόγῳ προσκυρώσεως μ2 32,65 κατὰ τὸ 1/3 ἐξ ἀδιαιρέτου καὶ λόγῳ ρυμοτομίας μ² 113,40 κατὰ τὸ 1/3 ἐξ ἀδιαιρέτου, ὡς ὁρίζεται εἰς τὸ ὡς ἄνω τοπογραφικὸν διάγραμμα ὑπὸ τὰ στοιχεῖα διὰ τὴν προσκύρωσιν 5—4—13—14—5 καὶ διὰ τὴν ρυμοτομίαν 6—5—14—13—8—7—6, συμφώνως δὲ πρὸς τὴν ὑπ' ἀριθ. 13341/1977 ἀπόφασιν Πολυμελοῦς Πρωτοδικείου Ἀθηνῶν δι' ἧς καθωρίσθη τιμὴ μονάδος τῆς προσκυρωτέας καὶ ρυμοτομηθείσης ἐκτάσεως καὶ τῆς ὑπ' ἀριθ. 7045/1978 ἀποφάσεως τοῦ Ἐφετείου Ἀθηνῶν, δι' ἧς ἐπεκυρώθη ἡ ὡς ἄνω ἀπόφασις τοῦ Πολυμελοῦς Πρωτοδικείου Ἀθηνῶν, ἐν συνδυασμῷ μὲ τὴν ὑπ' ἀριθ. 155/1979 ἀπόφασιν τοῦ Μονομελοῦς Πρωτοδικείου Ἀθηνῶν, δι' ἧς ἀνεγνωρίσθη δικαιοῦχος ἡ Κωνσταντίνα σύζ. Φωτίου Βαρδουλάκη, κατέθεσα τὸ ἰσόποσον τῆς ἀποζημιώσεως ἐκ δρχ. 170.500, ὅπερ ἀναλύεται: α) διὰ κεφάλαιον δρχ. 146.050 (ἔκτασις ρυμοτομητέα μ2 113,40+προσκυρωτέα μ2 32,65=146,05 πρὸς 3.000 δρχ. τὸ μ2=438.150 διὰ 3=146.050), β) διὰ τόκους δρχ. 24.450 ἐπιδικασθείσας διὰ τῆς ὑπ' ἀριθ. 4607/79 ἀποφάσεως τοῦ Πολυμελοῦς Πρωτοδικείου Ἀθηνῶν, ὑπὲρ τῆς δικαιούχου εἰς τὸ Ταμεῖον Παρακαταθηκῶν καὶ Δανείων ἐν Ἀθήναις, ἐκδοθέντος τοῦ ὑπ' ἀριθ. 572321/25.1.1980 γραμματίου συστάσεως παρακαταθήκης, ὅπερ κατέθεσα νομοτύπως καὶ ἁρμοδίως ἐνώπιον τοῦ Συμβολαιογράφου Ἀθηνῶν Γεωργίου Σωτ. Κλικίζου, ἐπισυνάψαντος τοῦτο εἰς τὴν ὑπ' ἀριθ. 4344/29.1.1980 πρᾶξιν του καταθέσεως γραμματίου συστάσεως παρακαταθήκης.

Ὅθεν ἀνακοινοῦσα τὴν γενομένην κατὰ τὰ προεκτεθέντα ἐκπλήρωσιν τῶν ὑποχρεώσεών μου ὑπὲρ τῆς δικαστικῶς ἀναγνωρισθείσης δικαιούχου Κωνσταντίνας συζ. Φωτίου Βαρδουλάκη, καλῶ ταύτην ὅπως διενεργήσῃ τὰ πρὸς ἀνάληψιν νόμιμα.

Ἐν Ἀθήναις τῇ 7 Μαρτίου 1980

Ὁ πληρεξούσιος Δικηγόρος

ΙΩΑΝΝΗΣ Ξ. ΑΔΑΜΑΝΤΙΔΗΣ

(Ἀριθ. τριπλ. Ταμ. Γεν. Ἐσ. Ἀθηνῶν 10271/80)

ΑΠΟ ΤΟ ΕΘΝΙΚΟ ΤΥΠΟΓΡΑΦΕΙΟ